


FACADE COUR

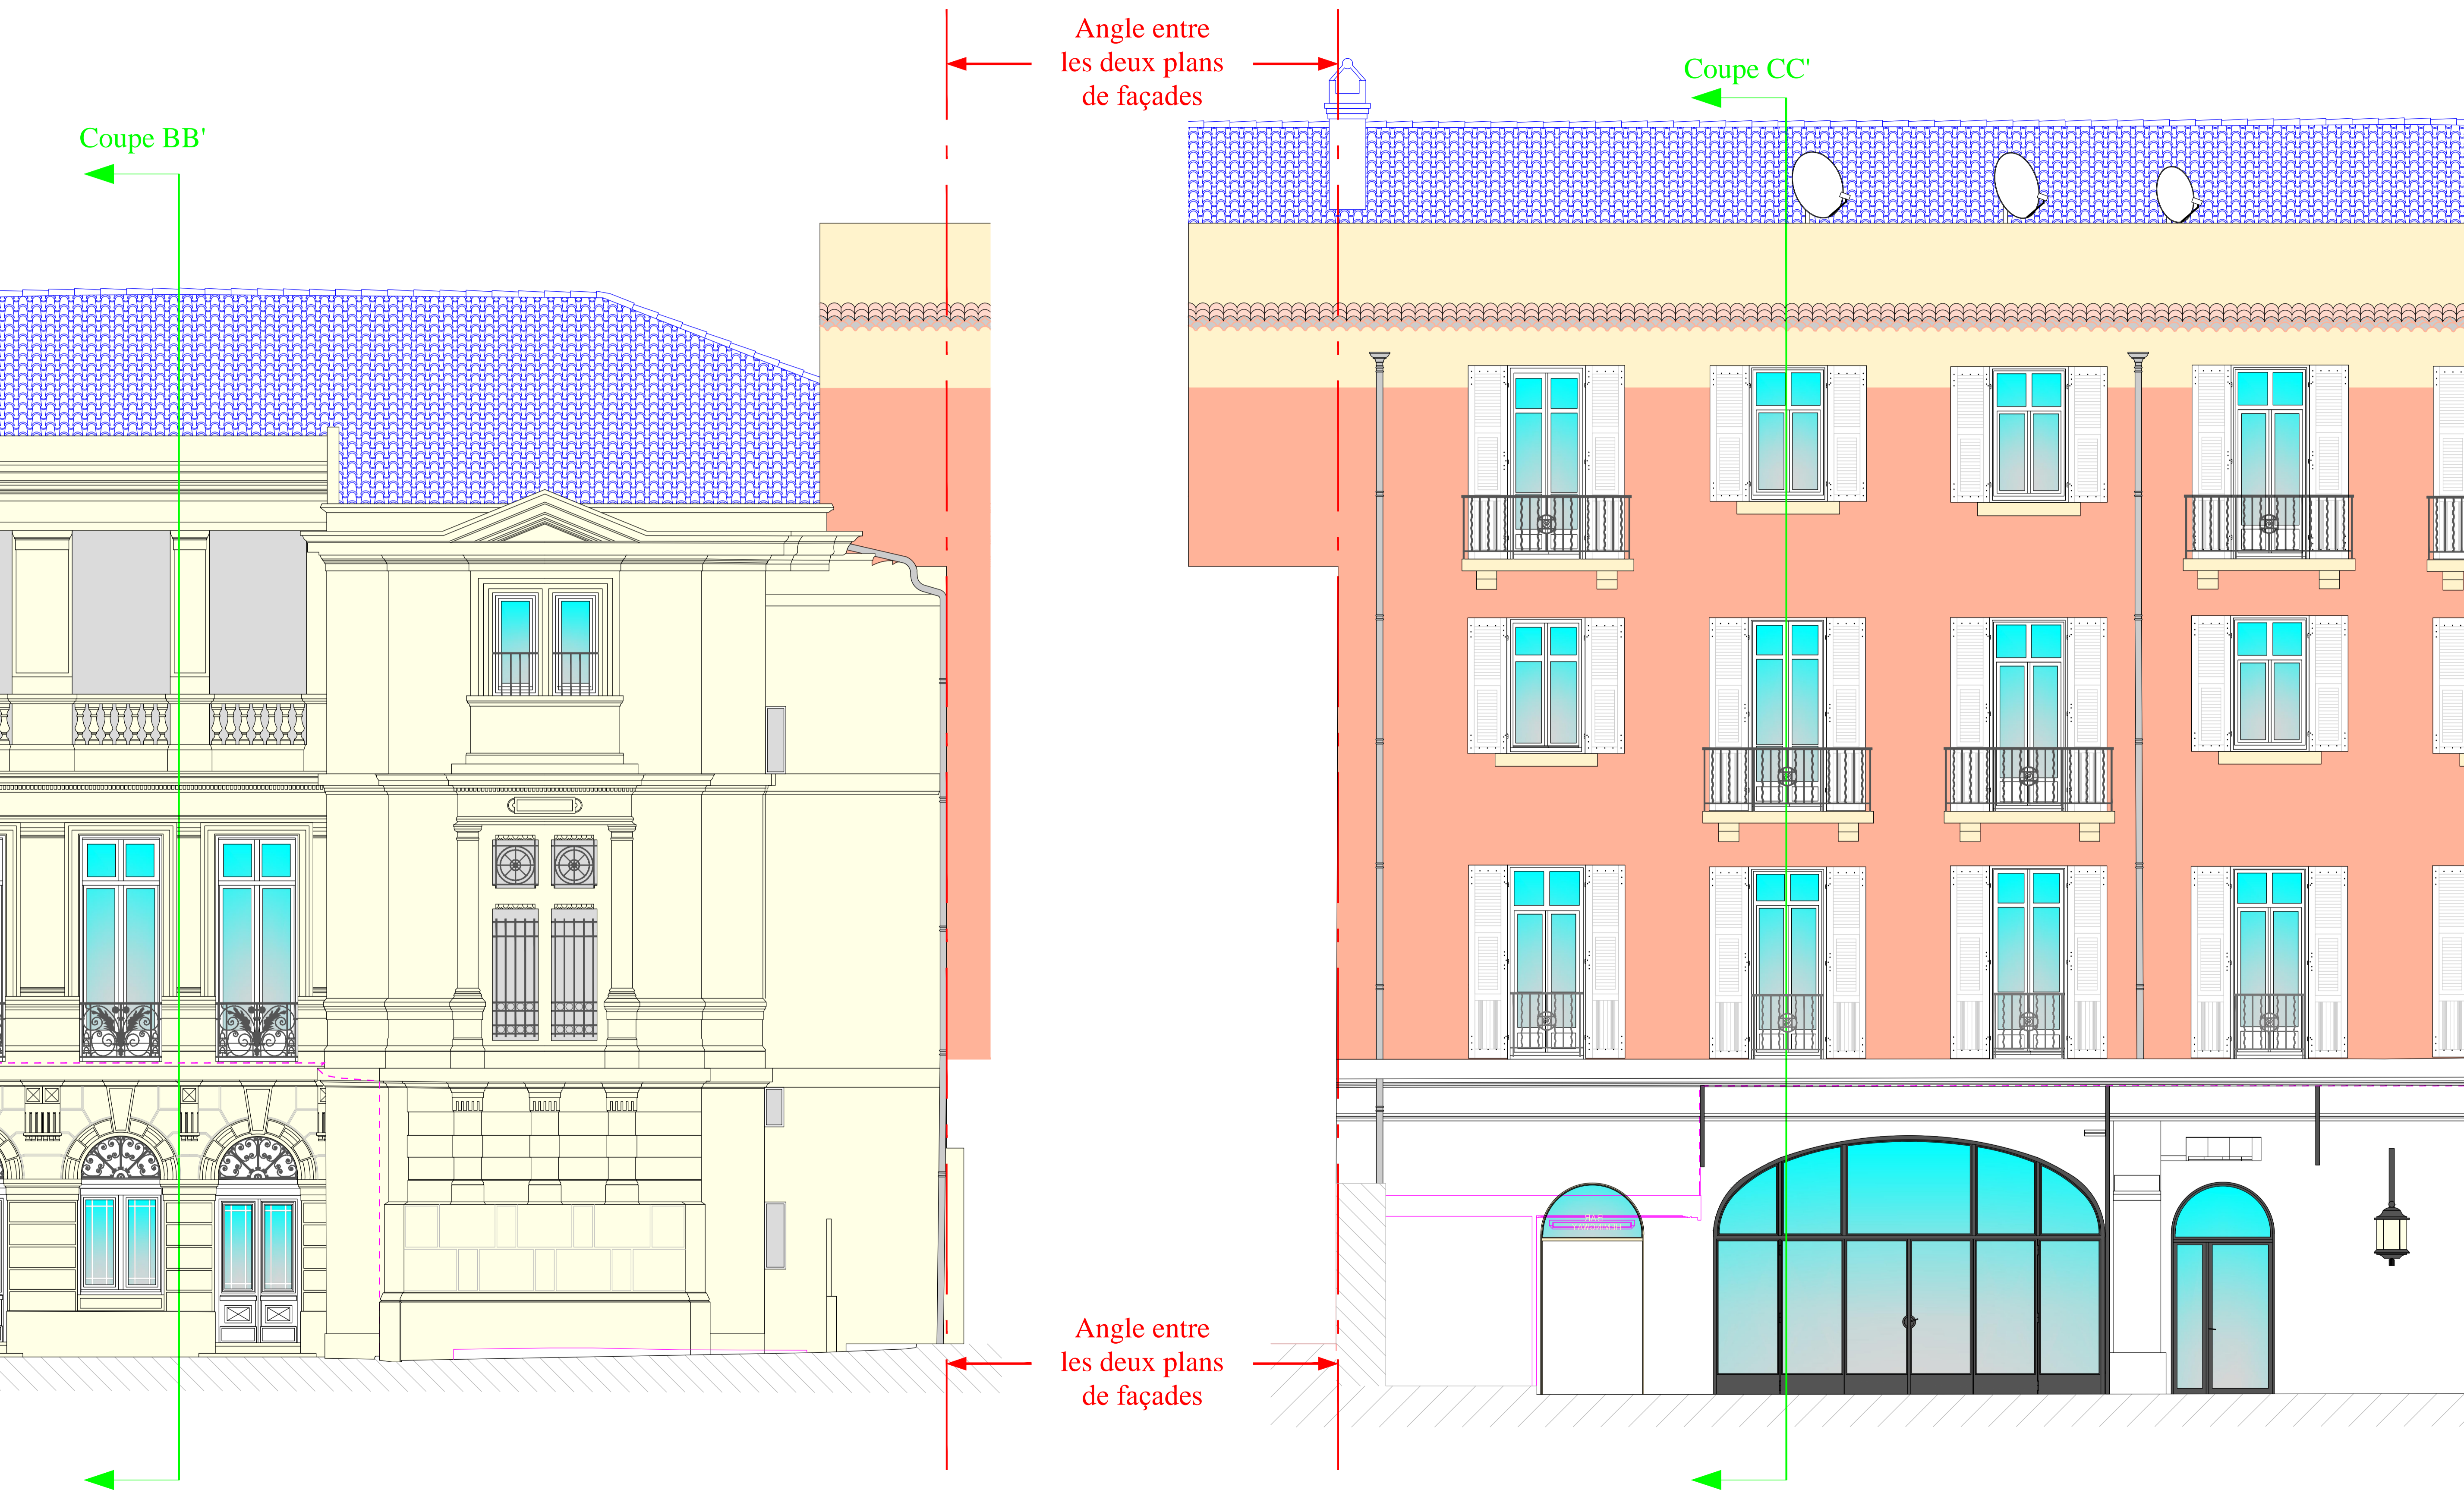

Coupe BB'

Angle entre les deux plans de façades

Coupe CC'

Angle entre les deux plans de façades